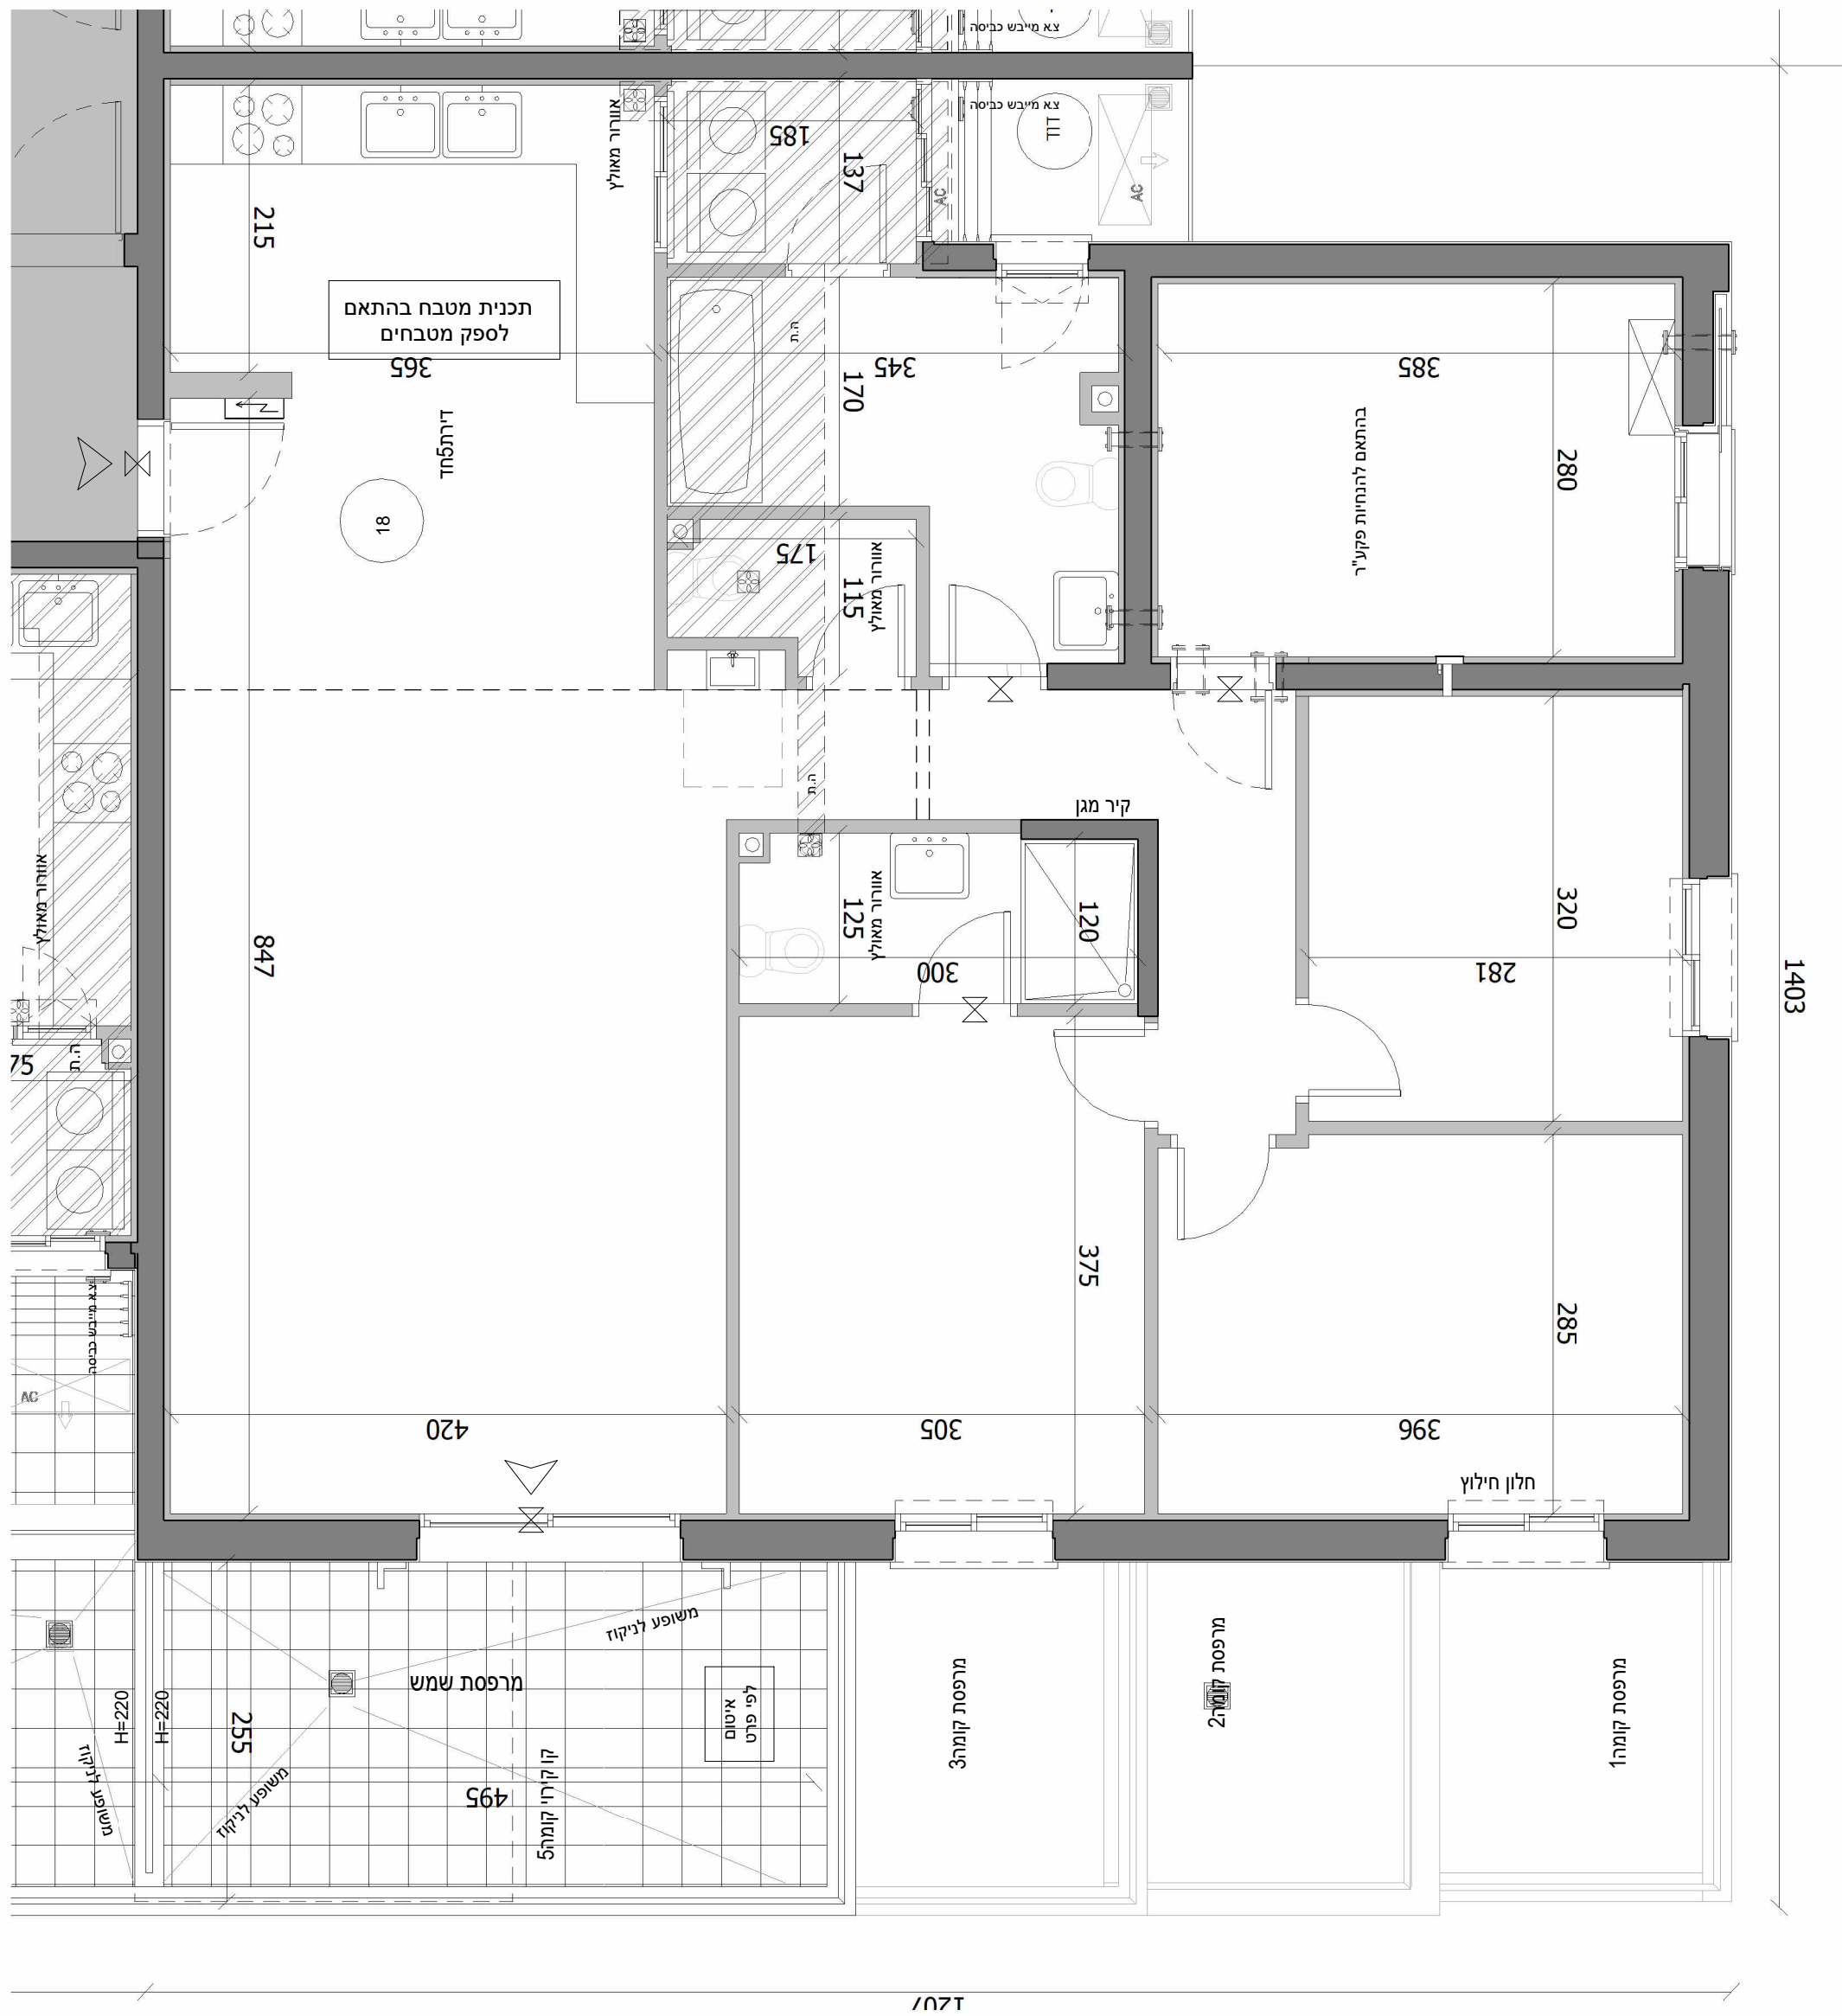
121

קומה	מספר דירה	שטח הדירה	שטח מרפסת שמש	חלקה המקורה
4	18	130.86 m ²	6.00 m ²	7.20 m ²

אלעד

מספר בניין: 121 קומה: קומה 4 מספר דירה: 18

תאריך: 06/02/2025 16:08:21

קב"מ: 1 : 50

התכנון המוצג הינו ראשוני בלבד, יתכנו שינויים הנוגעים למעטפת הבניין, חומרים, פתחים וכדומה וכן בגרעין המבנה.

תכנון שינויים בכמות המתכוננות בעקבות הקלת כחלון
 ככל¹ בעניין בגובה הבניין המתוכנן וגובה הקומות המתנה באישור הועדה המקומות .
 מותנה בהיתר בניה ייתכנו שינויים והתאמות בהתאם לדרישות הרשויות ואילו צי תכנון.

הערות:

1. בראש אלמנטים קונסורקטיבים בקירות ובמחיצות בחלקם, אינם מסומנים בתכנית, חלקם מסומנים ואינם סופיים.
2. הבנויה 2 מסומנת בתוכנית וקורה קומית למעבר מערות כגון: חיגור אור, תמים, אוורור וכיו"ב (הריב). יקבע במהלך הל
3. הבנויה 3 מסומנת בתוכנית וקורות התחנות. בכל מקרה הגובה בחלקי הדיירה השונים לא יפחת מהגובה המבטב
4. המימילי"ם שנקבע בגובה חלקי הדיירה השונים.
5. דיור מנבט סופי יקבע לפי צרן מטבחיו.
6. יעוצב המבואות אינו סופי.
7. שטח מחסן אינו כלול בשטח הדיירה.
8. שטח לרשימת הערות מצורפת.

תאריך

חתימת הקונה

תאריך

חתימת המוכר