



גג טכני			
23	24	25	
26	25	24	23
22	21	20	19
18	17	16	15
14	13	12	11
10	9	8	7
6	5	4	3
לובי		2	1
מרתף-1			
מרתף-2			

122

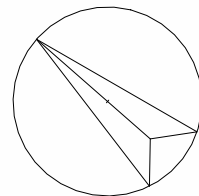

ראה רשימת הערות בתחילת קובץ תכניות המכר

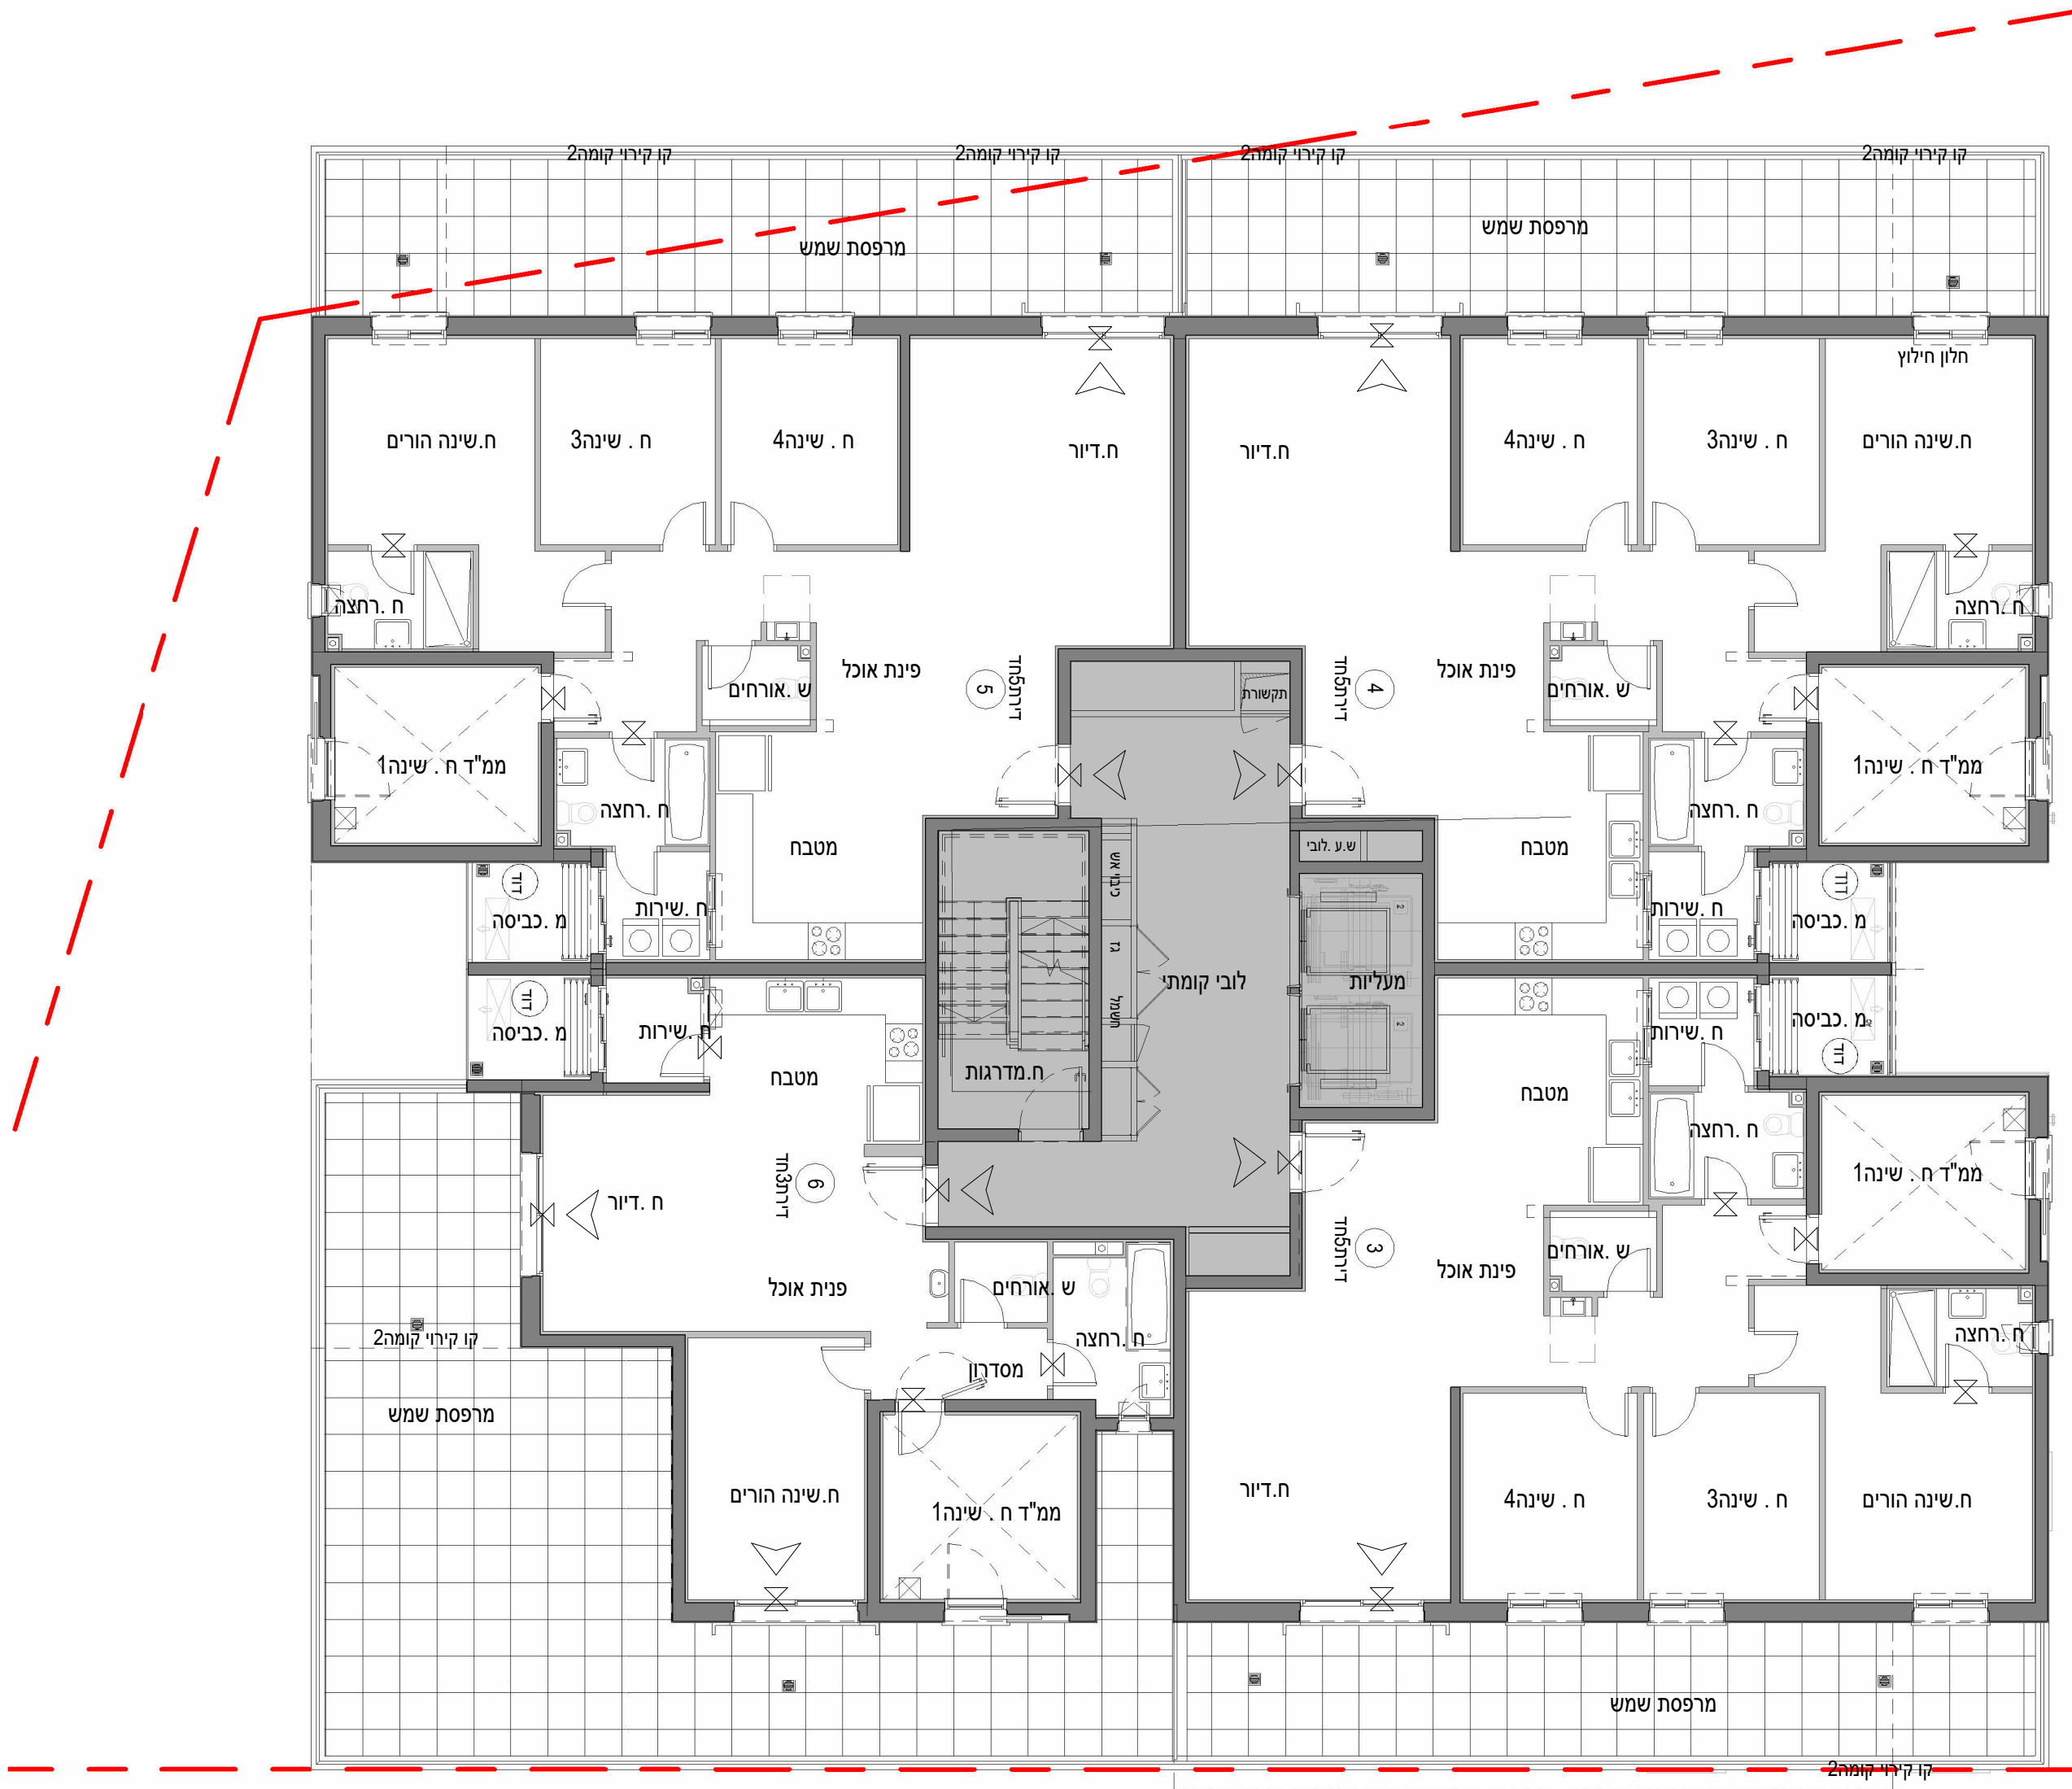

מקרא - הצעה למיקום בלבד	
על מיד	
קיר בלוקים	
רוח השמל	
מסכת	
סיון	
דוד	
שמש	
כירים	
מכות	
ויבש	
מקור	
מבה	
מיקום קטני	
אופנים	
הבלי	
בבסה	
מרחים	
מרחס	
שמש	
שוחת כיון	
שוחת ביוב	

אלעד

מספר בניין: 122 קומה: קומה 1 מספר דירה:

06/02/2025 17:29:20 תאריך:

קב"מ: 1 : 100

התכנון המוצג הינו ראשוני בלבד, יתכנו שינויים הנוגעים למעטפת הבניין, חומרים, פתחים וכדומה וכן בגרעין המבנה. התוכנית טרם עברו תיאום יעילים.

תכנון שינויים בכמות החזיות המתוכננות בעקבות הקלת כחלון כנ"ל בעניין בגובה הבניין המתוכנן וגובה הקומות המותנה באישור הועדה המקומות . מותנה בהיתר בנייה . ייתכנו שינויים והתאמות בהתאם לדרישות הרשויות ואילוצי תכנון.

הערות:

4. נצטרך להאמיןם קונסטרקטיביים בקיריות ובחמיצות בחלקם, ואינם מסומנים בהכרזה חלקם מסומנים כסופים.
5. בתכנית לא מסומנת ההנבטת תקרה קמית לאמער מערכת כגון: מיזוי אויר, מנחתים, אאוור מכו"ן (או) הדבר יקבע בהמשך על ידי התכנונים והועצים בהתאם לדרשות התקנת והתקניה. (בכל מקרה הגובה בחלקי הדירה השונים לא יפחת מחגובה בטשת הביטמילי שקבעת בתקנות לחלקי הדירה השונים.
6. סידור מטבח סופי יקבע לפי ייצור מטבחים.
7. יעיצוב המבואות אינו סופי.
8. שטח המחסן אינו כולל בטשת הדירה.
9. כל ציוד חשמלי יתקן על ידי המעביט.
10. כל רשימת הערות מצורפת.

תאריך

חתימת הקונה

תאריך

חתימת המוכר

CITYBE
ARCHITECTS