



גג סכני				8
23	24	25		7
26	25	24	23	6
22	21	20	19	5
18	17	16	15	4
14	13	12	11	3
10	9	8	7	2
6	5	4	3	1
לובי		2	1	0
מרתף-1				-1
מרתף-2				-2

122

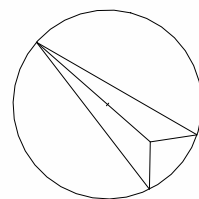

ראה רשימת הערות בתחילת קובץ תכניות המכר

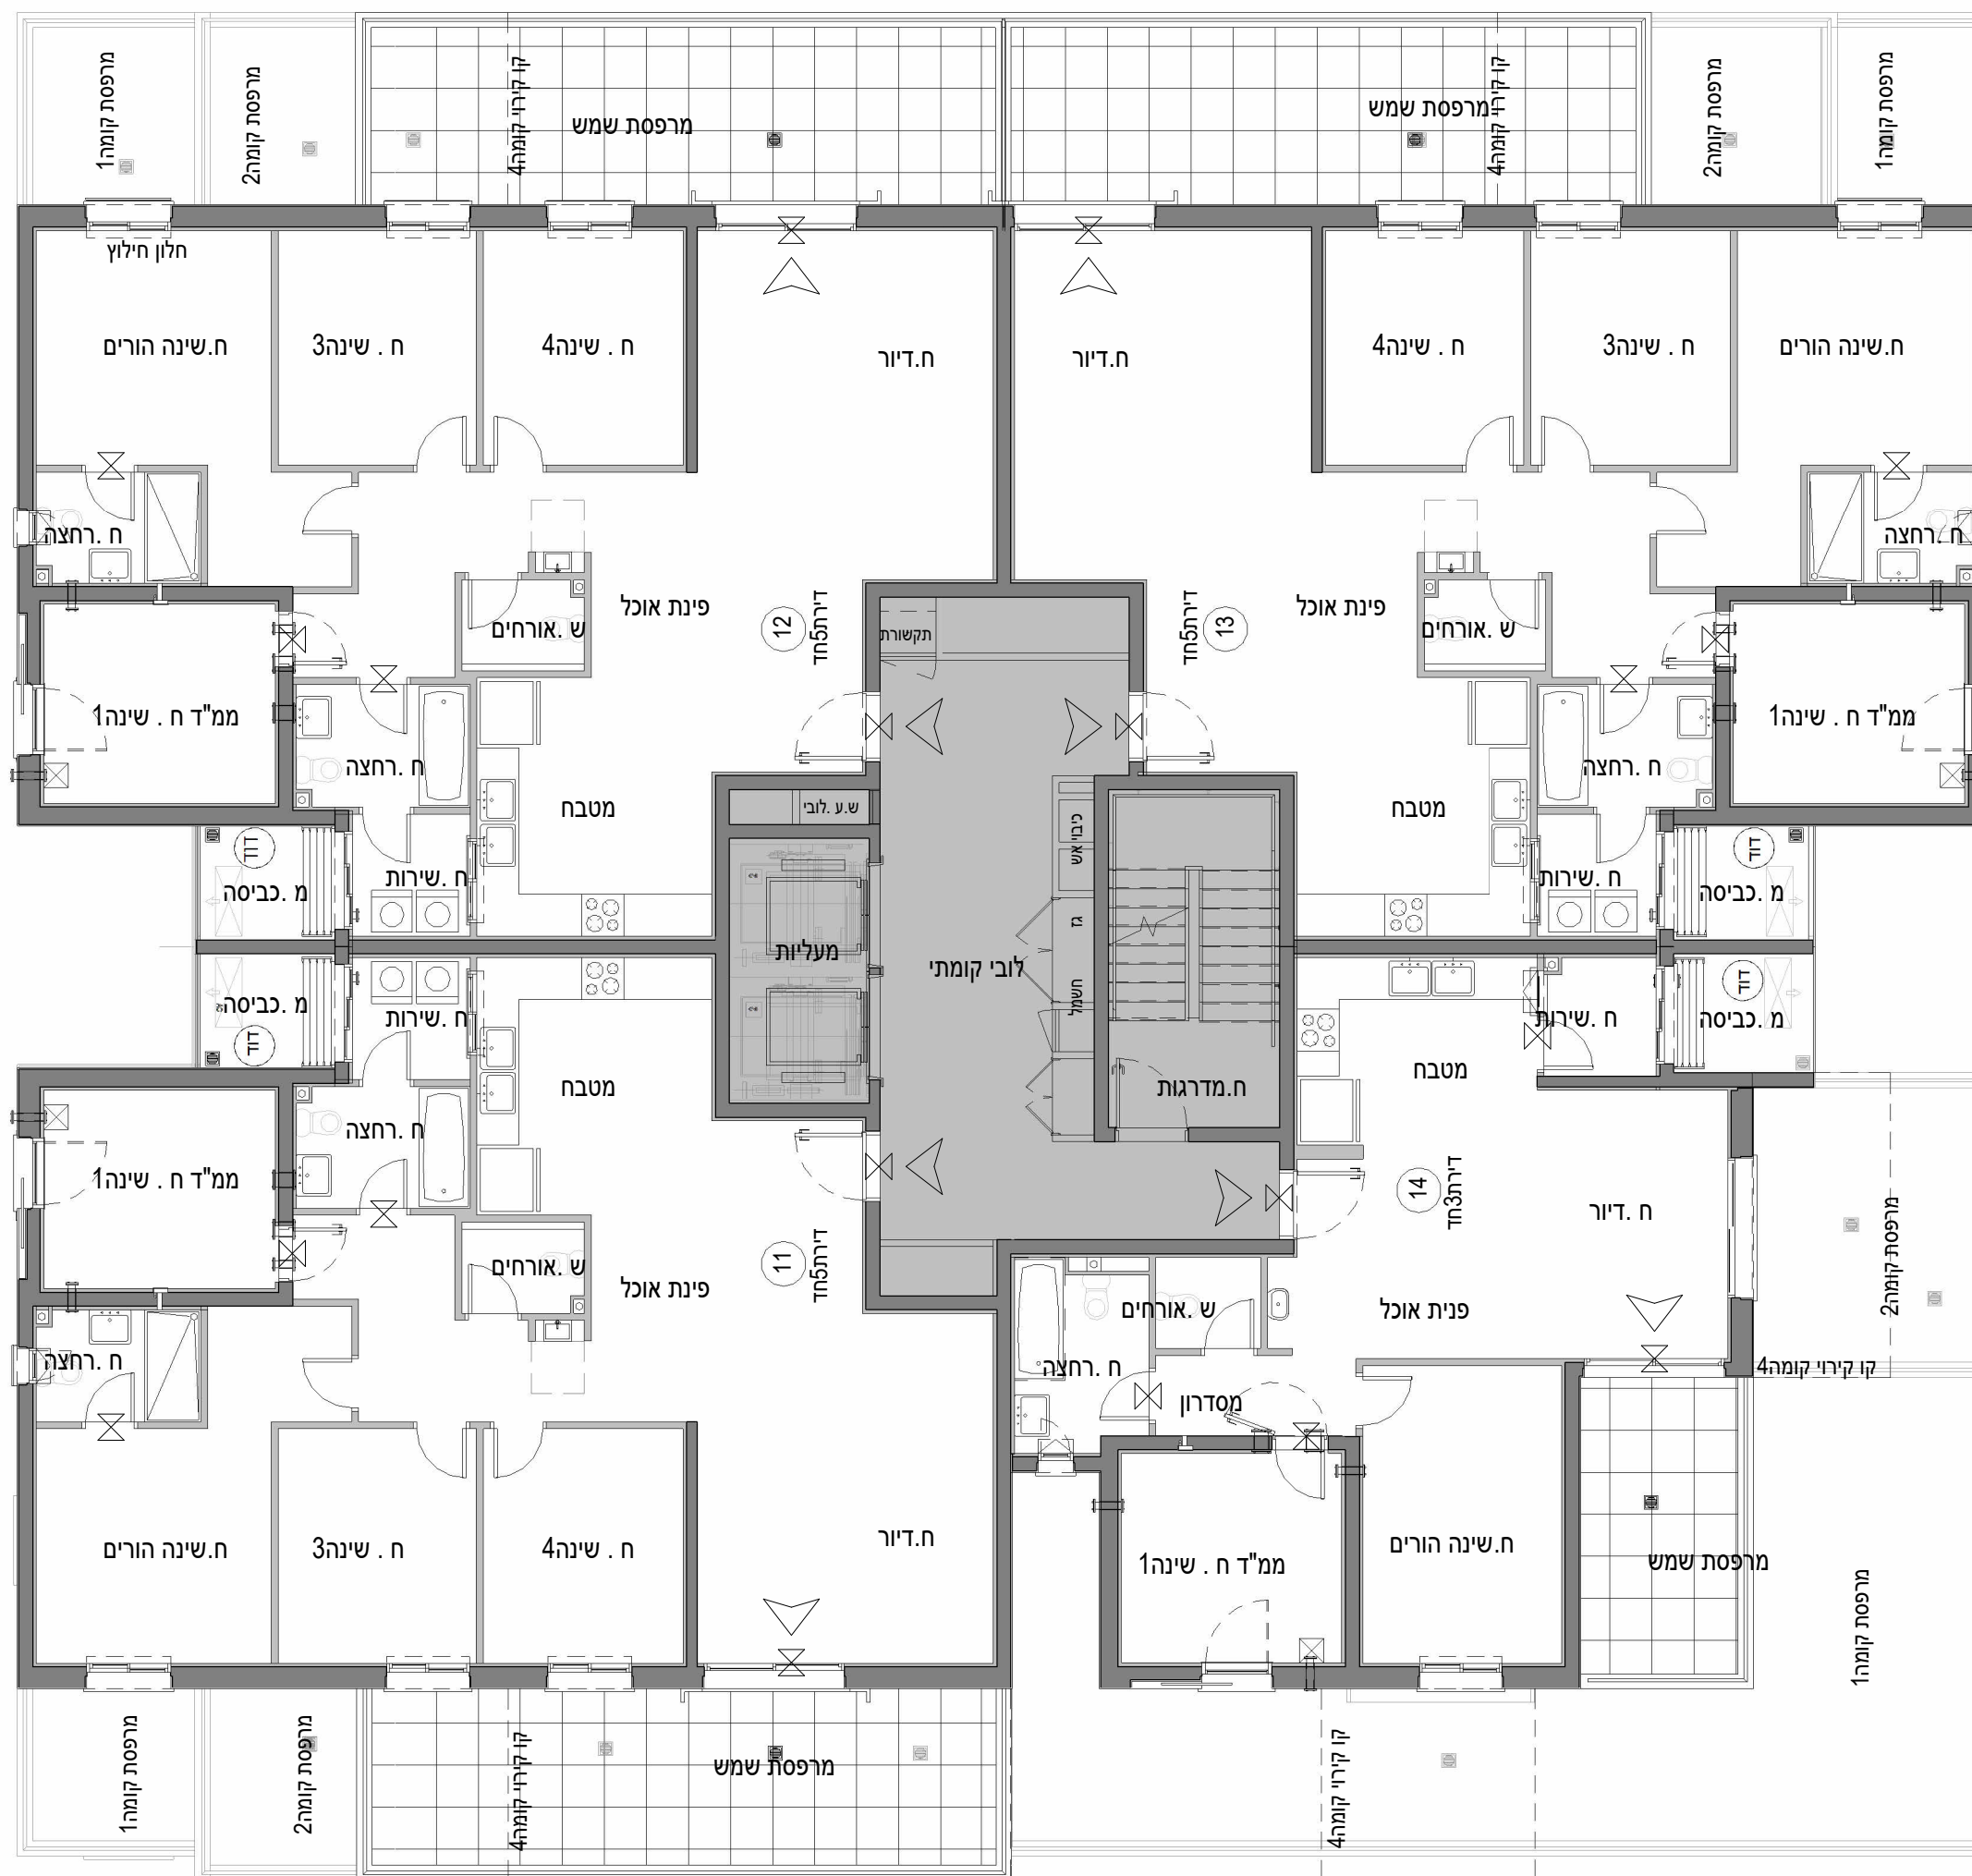

מקרא - הצעה למיקום בלבד	
תצורות אחרות על מידת מקור	
קיר בלויים	
רוח השמל	
מסכת סיון	
דוד שמש	
כיריים	
מכות קו וביטול	
מקור	
מכה	
מיקום קטנים	
אופנים הכל	
הכל ביטול	
מרכז מרכז	
מחשבת שמש	
שורת כוון	
שורת ביוב	

אלעד

מספר בניין: 122 קומה: קומה 3 מספר דירה:

תאריך: 06/02/2025 17:29:31

קב"מ: 1 : 100

ותכנתו המוצא היו ראשוני בלבד, יתכנו שינויים הנוגעים למעטפת הבניין, חומרים, פתחים וכדומה וכן בגרעין המבנה. ותוכנית טרם עברו תיאום ועצים.

ותכנו שינויים בכמות הוועות בעקבות הקלת כחלון

ותכנו שינויים בגובה הבנייה. יתכנו שינויים המושכח וגובה הקומות המדרגות בשרשרת העודה המקומות.

ותכנו שינויים המיוחסות להתאמות בהתאם לדרישות הרשויות ויאלו' חכנו.

הערות:
 1. צורת ולמאמנים קוסטורקטיבים בקורות ובמחצית בחלקם, אינם מסומנים בתכנית חלקם מסומנים ואינם סופים.
 2. בתכנית לא מסומנת ההנמכת תקרה מקמית למעבר מערכות כגון: מיזוג אוויר, מתמים, אוורור מכני וכו' (') הדבר יקבע בהמשך על ידי הממכנים והיוצעים בהתאם לדרשות התקנות והתקנים. [כל מכל מקרה הגובה בחלקי הדירה השונים לא נקבע מהגובה בשטח המימנים] שנקבע בתקנות חלקי הדירה השונים.
 3. יסודר מטבח סופי יקבע לפי יצואן טטבחים.
 4. יעוצב המבואות אינו סופי.
 5. שטח המחסן אינו כלול בשטח הדירה.
 6. נכפף לרשימת הערות מצורפות.

תאריך

חתימת הקונה

תאריך

חתימת המוכר