



גג סכני				8
23	24	25		7
26	25	24	23	6
22	21	20	19	5
18	17	16	15	4
14	13	12	11	3
10	9	8	7	2
6	5	4	3	1
לובי		2	1	0
מרתף-1				-1
מרתף-2				-2

122

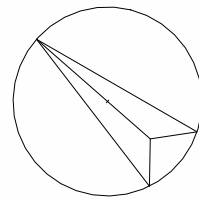

ראה רשימת הערות בתחילת קובץ תכניות המכר

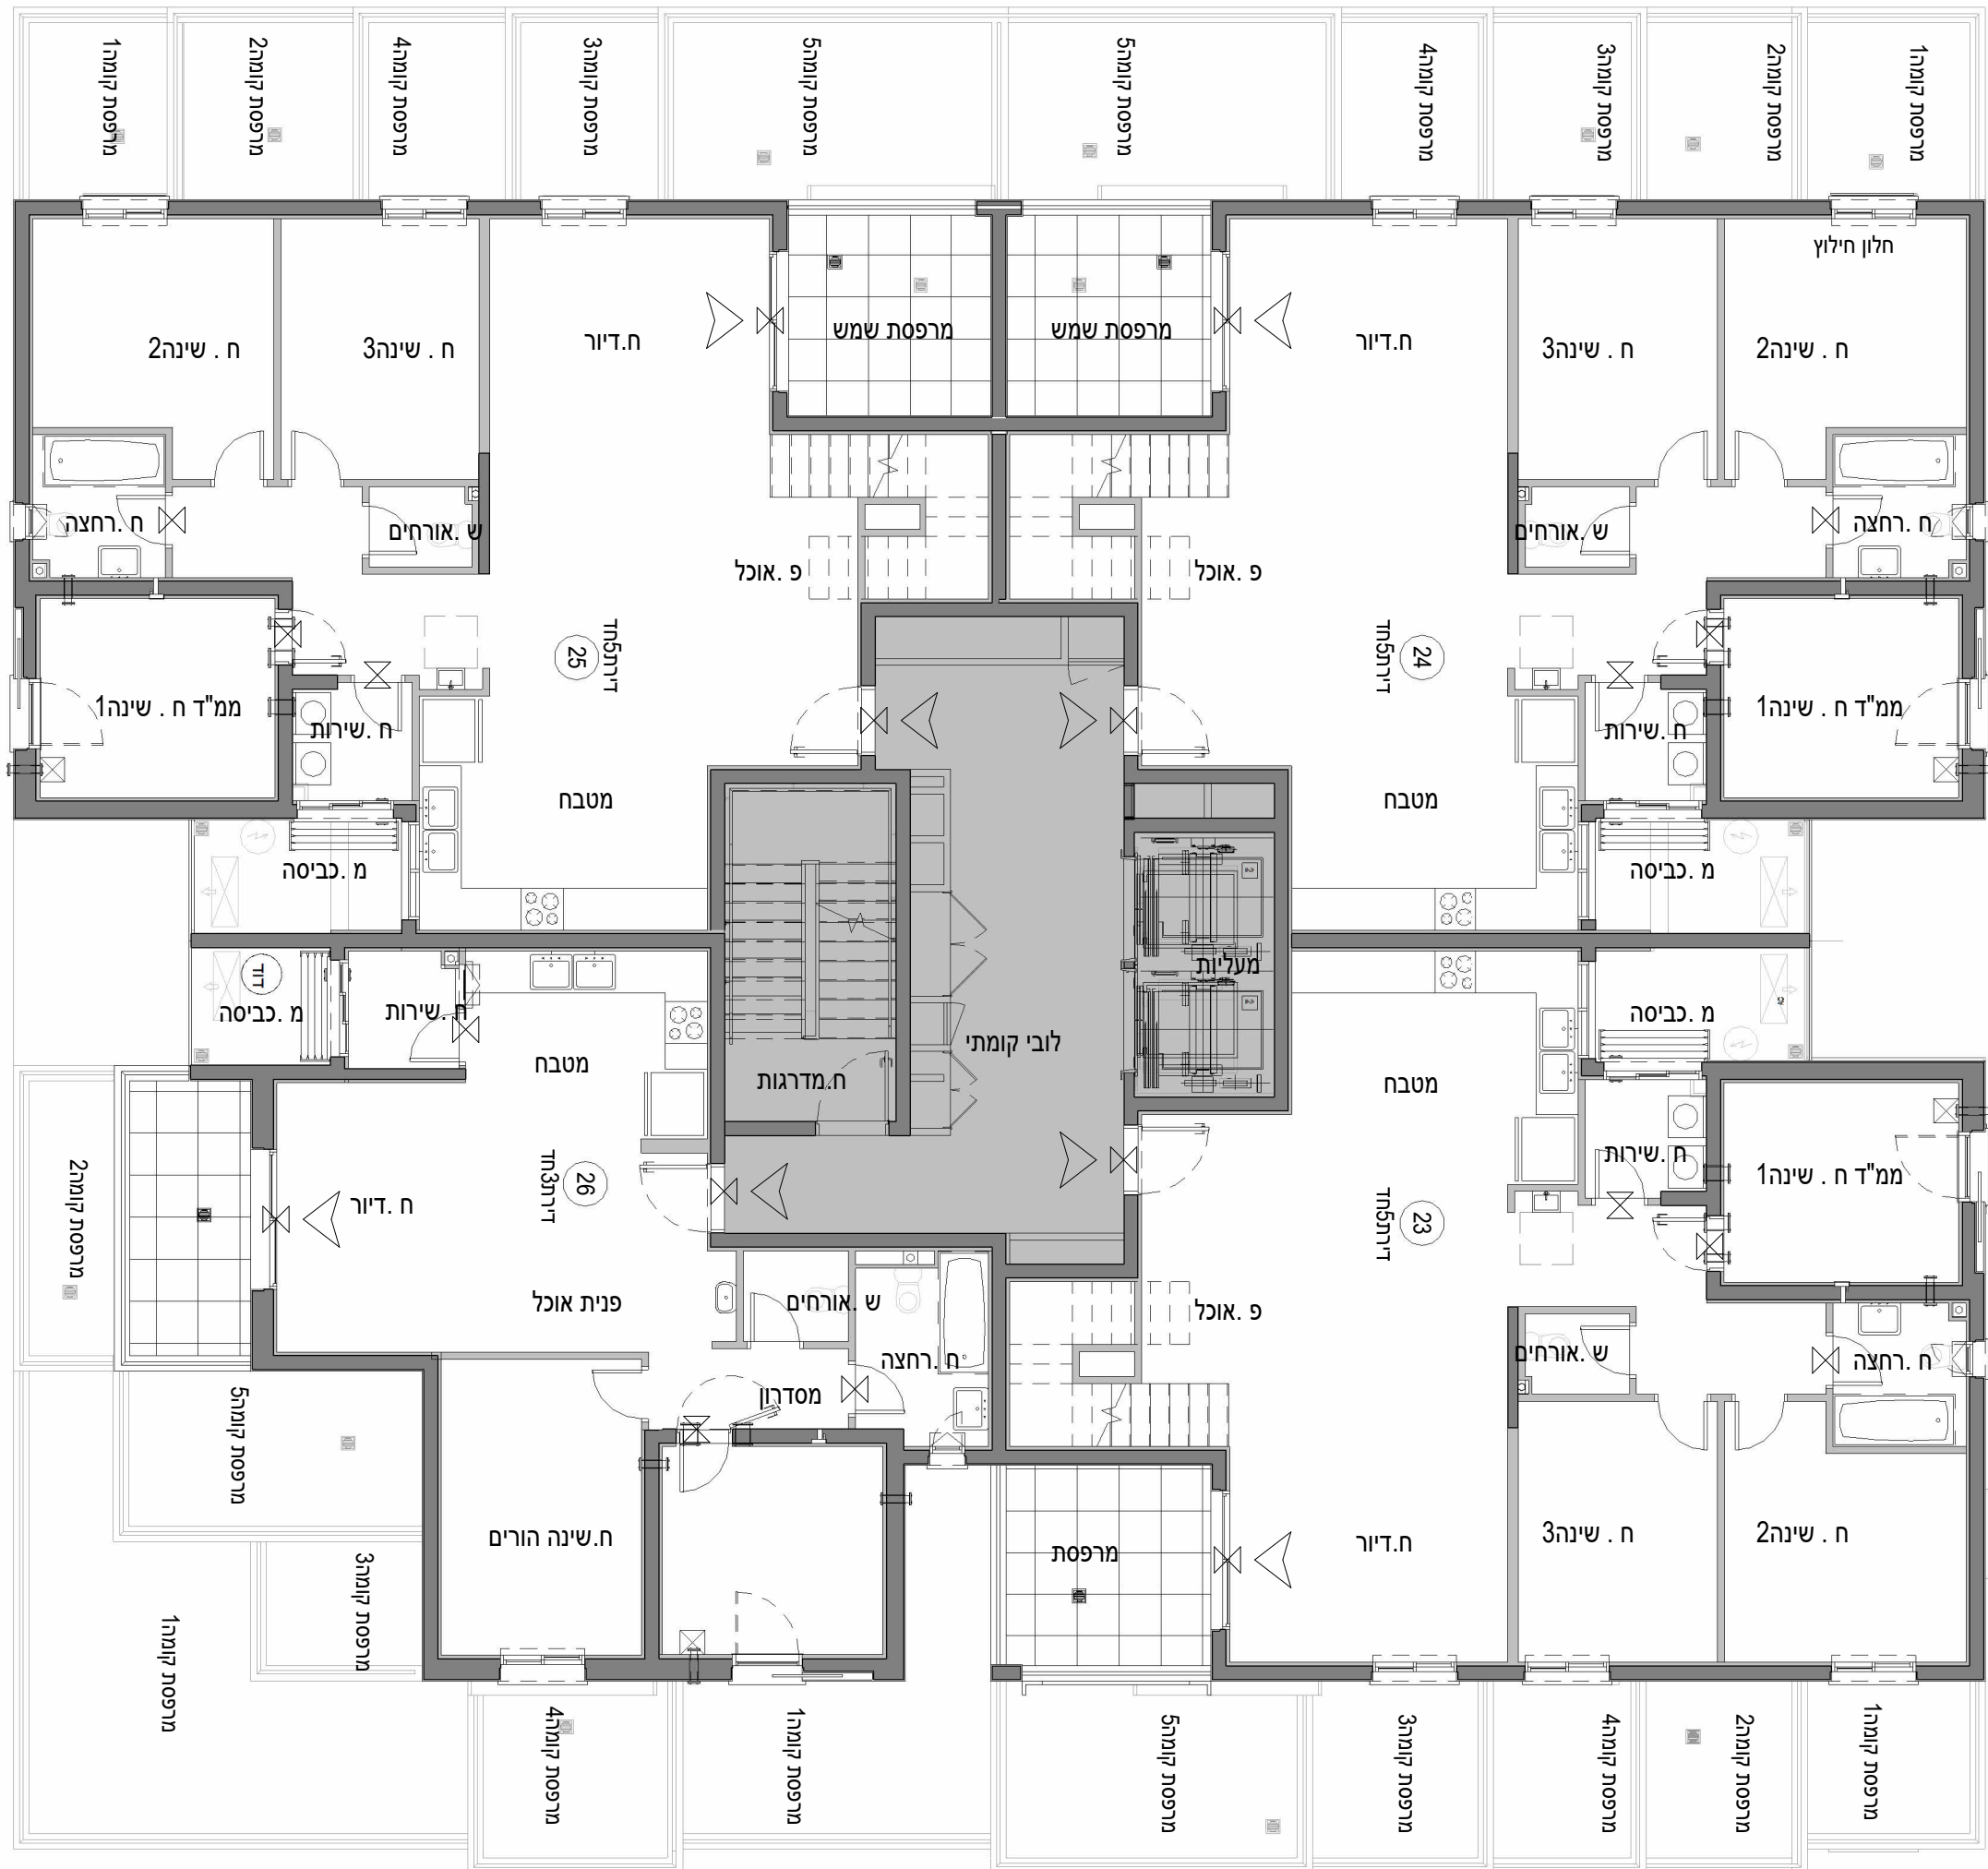

The map shows a residential layout with several lots. A central horizontal road or boundary separates the top and bottom sections. In the top section, there are three lots labeled 122, 123, and 124 from left to right. Below these, there are two more lots labeled 121 and 120. The bottom section contains several more lots, some of which are partially visible. The lots are outlined in black, and the numbers are placed within the lot boundaries.

מקרא - הצעה למיקום בלבד	
יחידת קומה על מיד על מיד	
קיר בזון	
לוח השמל	
מסכת סיון	
דוד	
כיריים	
מכות כיסוי ומיבש	
מקר	
מבה מיקום לקוין	
זית אופנים	
הכל בסרת	
מס	
מספת	
עמש	
שחת ניקא	
שחת ביוב	
שחת ביוב	

אלעד

מספר בניין: 122 קומה: קומה 6 מספר דירה:

תאריך: 06/02/2025 17:29:47

קב"מ: 1 : 100

והתכנון המוצא הינו ראשוני בלבד, יתכנו שניונים הנוגעים למעטפת הבניין, חומרים, פתחים וכדומה וכן גרעין המבנה. ותוכנית טרם עברו תיאום יועצים.

יתכנו שניונים בכמות החזיות בעקבות הקלת כחלון

נ"ל בציור בגובה המיתון וגובה הקומות המדרגות באשר הועדה המקומות

ותכנה להיתר בנייה. ייתכנו שניונים והתאמות בהתאם לדרישות הרשויות ואילוץ אכנון.

עברת ואלמנטים קוטרסטיביים בקיריות ובמחציתו בחלקם, אינם מסומנים בהכרחית כינם מסומנים ואינם סופיים.
 הכתיב לא מסומנת ההנמכת הקרה מקמית למעבר מרבות כמו: מור, מתיים, אורור, כמו (כו') איך הדבר יקבע
 והשאר על ידי המכוננים והויצעים בהתאם לדרשות תחנות והקניה. (בכל מקרה הגובה בחלקי הדירה השונים לא
 תהיה מהגובה בעת הבנייה/ל שנקבע בתחנות לחלקי הדירה השונים.
 יסודי מבנה סופי יקבע לפי יצור מטבחיים.
 יעצוב המבנות אינו סופי.
 שטח המחסן אינו כלול בשטח הדירה.
 כפיף לרשימת הערות ומפרטות.

תאריך

חתימת הקונה

תאריך

חתימת המוכר