



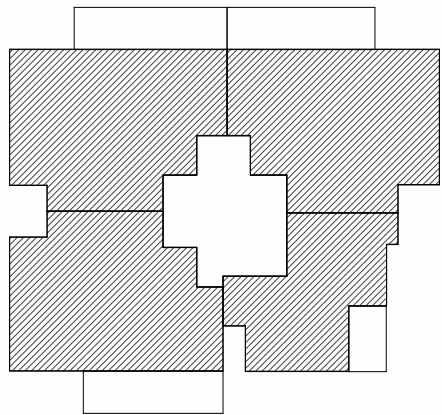


123

גב טכני			
25	24	23	
26	25	24	23
22	21	20	19
18	17	16	15
14	13	12	11
10	9	8	7
6	5	4	3
לובי		2	1
מרתף-1			
מרתף-2			

123

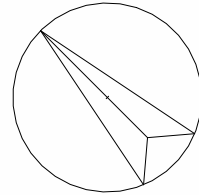

ראה רשימת הערות בתחילת קובץ תכניות המכר

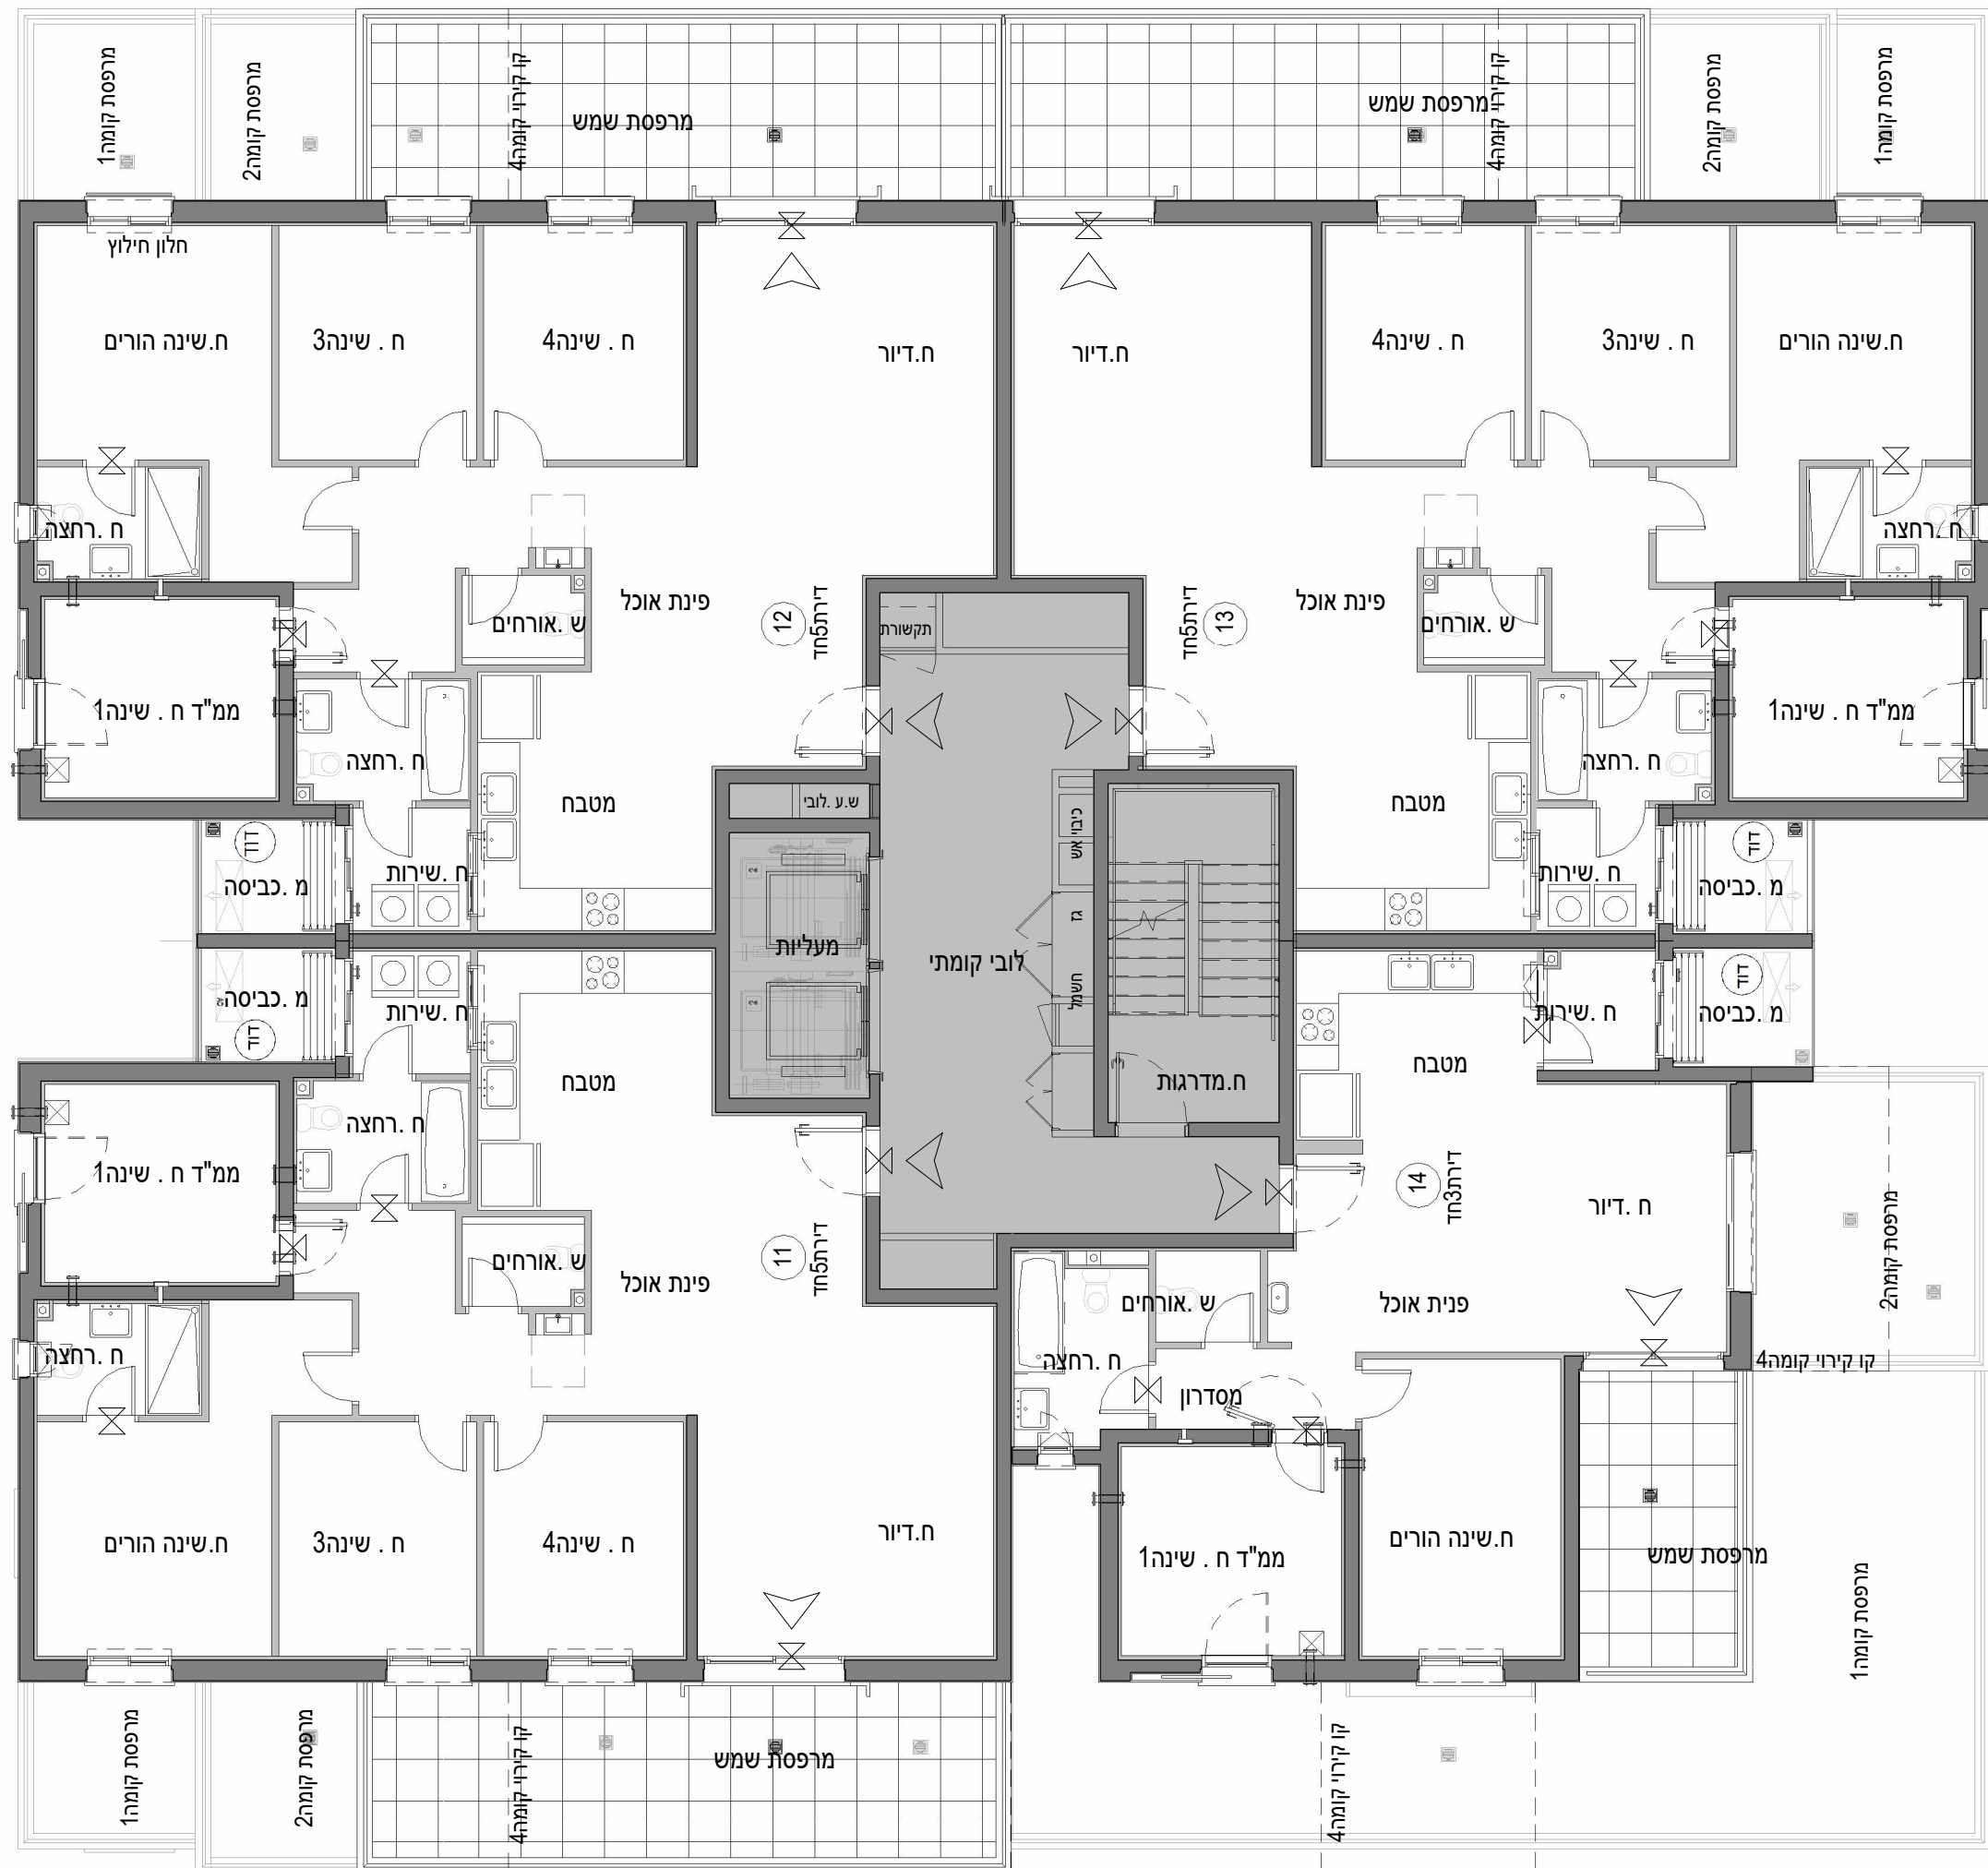

מקרא - הצגת המיקומים בלבד		
איתנות על קו מערך		סגור מגורים
קו בלבן		רצוף ותות
לוח השמל		חצר
מערכת סיון		מתחילת רצוף
דוד שמש		עשירים ורחוב והצפת
כירים		התחנה פרייה
מכונה כביש		חצר סיון
מקרה		בר דלי
מקרה מקרה		אזור יציאה
אזור אמצע		אזור מבנה
חלל כביש		קולטן
מקרה מים		מקרה מקרה
מקרה שמש		נקה נקה על
שורת ניקה		שורת ניקה

אלעד

מספר בניין: 123 קומה: קומה 3 מספר דירה:

06/02/2025 17:36:19 תאריך:

1 : 100 :y

התכתובת המוצגת היא ראשוני בלבד, יתכנו שניונים הנוגעים למעטפת הבניין, חומרים, פתחים וכדומה וכן בגרעין המבנה. תוכנית טרם עברו תיאום ויצולם.

יתכנו שניונים בכמות הכוחות המתוכננים בעקבות הקלת כחלון

כ"כ"ל בעיניו בגובה הבניין ומחוץ וגובה הקורות המדרגה באשר הועדה המקומית.

מחנה הביתר ביניה. ייתכנו שניונים והתאמות בהתאם לדרישת הרשויות ויאלצי כחנן.

מבט:

1. בתנ"ך לא מסומנת הרומבנת תקרה מקומות למעבר מרחוק כגון: תמוז, אי, מתחם, אזורור מכי (כו') הדר יקבע.
2. המעבר על המעבנה והרומבנת בתחתית למעבר התקנות והתקנים. (כלל מרחק הגובה בין התקנים לא התקנים לא השונים לא).
3. סידור מבנה סופי יקבע לפי יצחק מבטחים.
4. יעצוב המבואות אינו סופי.
5. שטח המחסן אינו כלול בשטח הדירה.
6. כפוף לרשימת הערות מצורפות.

תאריך

חתימת הקונה

תאריך

חתימת המוכר