



גג טכני				8
25	24	23		7
26	25	24	23	6
22	21	20	19	5
18	17	16	15	4
14	13	12	11	3
10	9	8	7	2
6	5	4	3	1
לובי		2	1	0
מרתף-1				-1
מרתף-2				-2

124

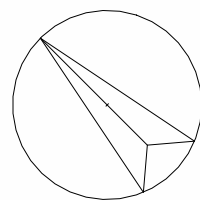

ראה רשימת הערות בתחילת קובץ תכניות המכר

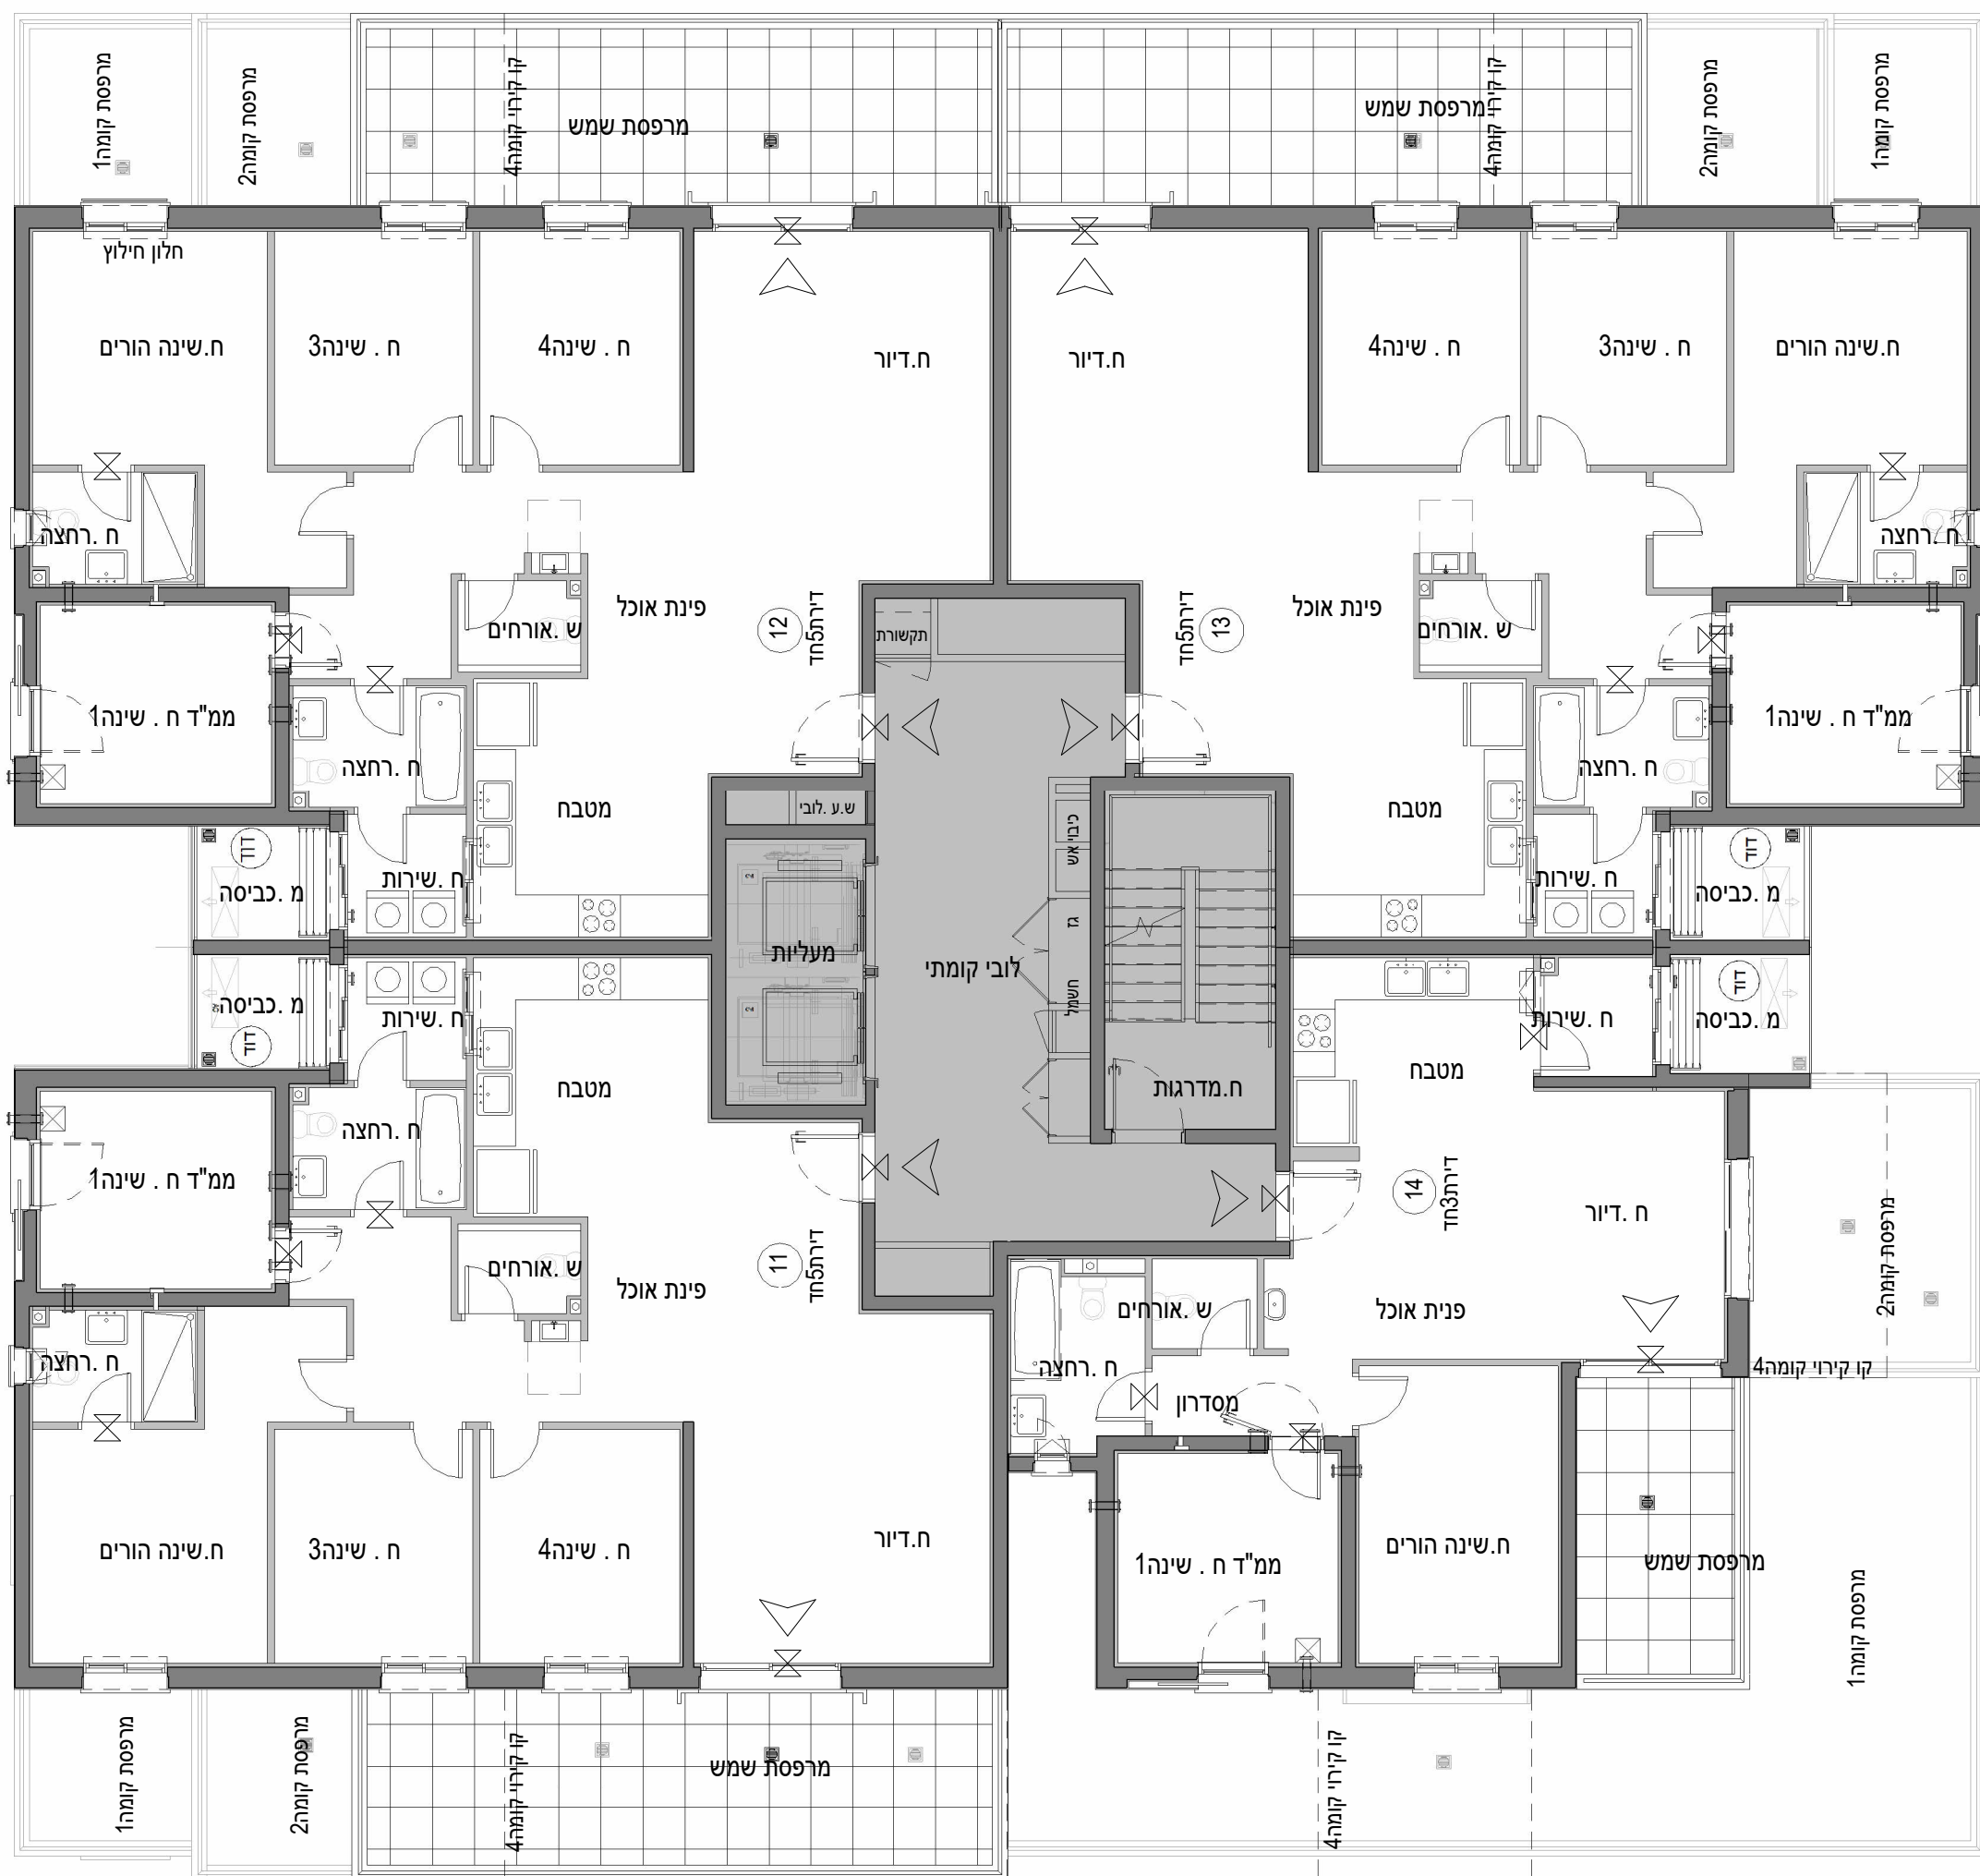

מקרא - הצגה למיקום בלבד	
יציאות על מיד עפי מקור	
קיר בטון	
לוח השמל	
מסכת סיון	
דוד	
כירים	
מכונה מכונה ומיזב	
מקבר	
מבנה מיקום לקנין	
חנית אופנים	
הכל בבית	
מספר	
שמש	
שחית ניק	
שחית ניק	

אלעד

מספר בניין: 124 קומה: קומה 3 מספר דירה:

תאריך 06/02/2025 17:51:30

קב"מ: 1 : 100

התכנון המוצג הינו ראשוני בלבד, יתכנו שינויים הנוגעים למעטפת הבניין, חומרים, פתחים וכדומה וכן בגרעין המבנה. התוכנית טרם עברו תיאום יועצים.

יתכנו שינויים בכמות הזכויות המתוכננות בעקבות הקלת כחלון

ככ"ל בעניין בגובה הבניין המתוכנן וגובה הקומות המותנה באישור הועדה המקומות. מותנה בהיתר בניה. ייתכנו שינויים בהתאם לדרישות הרשויות ואילוצי תכנון.

הערות:

1. צדקת ואקלנטים קוטרקטורקים קבירות הבחירות בחלקם, אינם סומנים בתכנית חלקם סומנים ואינם סופיים.
2. בתכנית לא מסומנת ההגמכת תורה מקמית למעבר מערכות כגון: מיוזג אור, מתיים, אוורור מכני וכו' (') הדבר יקבע בהמשך על ידי הוועדה והדיונים בהתאם לדרשות התקנות וההקניה. (בכל מקרה הגובה בחלקי הדירה השונים לא יפחת מהגובה בשטח הבימין) שנקבע בתקנות לחלקי הדירה השונים.
3. סידור מטבח סופי יקבע לפי יצרון מטבחים.
4. יציאת המבואות אינו סופי.
5. שטח המחסן אינו כולל בשטח הדירה.
6. כפוף לרשימת הערות מצורפות.

תאריך

חתימת הקונה

תאריך

חתימת המוכר